

Сообщение о возможном установлении публичного сервитута

В соответствии со ст. 39.37 Земельного кодекса Российской Федерации, администрация городского округа Вичуга извещает о рассмотрении ходатайства АО «Объединенные электрические сети» от 12.12.2025 о возможном установлении публичного сервитута с целью строительства ЛЭП-4кВ и установки КТП для технологического присоединения магазина, расположенного по адресу: Ивановская область, г. Вичуга, ул. Ленинская, кадастровый номер здания: 37:23:060107:1, с последующим размещением объектов электросетевого хозяйства через земельный участок с кадастровым номером 37:23:000000:599, адрес (местоположение): Ивановская область, г. Вичуга, ул. Ленинская, площадь планируемого публичного сервитута 79 кв.м.

До 30.12.2025 года заинтересованные лица могут ознакомиться с поступившим ходатайством об установлении публичного сервитута и прилагаемым к нему описанием местоположения границ публичного сервитута, подать заявления об учете прав на земельные участки в администрацию городского округа Вичуга по адресу: Ивановская область, г. Вичуга, ул. 50 лет Октября, д. 15, каб. 11, Комитет по управлению имуществом городского округа Вичуга, рабочие дни с 8.00 до 17.00, (перерыв на обед один час с 12-00 до 13-00), кроме выходных и праздничных дней.

Настоящее сообщение размещается в соответствии п. 5 ч. 6 ст. 39.42 Земельного кодекса Российской Федерации в информационно-телекоммуникационной сети "Интернет", на официальном сайте администрации городского округа Вичуга: www.vichuga37.ru, а также в официальном печатном издании «Вестник органов местного самоуправления городского округа Вичуга».

Схема расположения границ (сферы действия) публичного сервитута,

устанавливаемого в целях строительства ЛЭП-6кВ и установки КТП для технологического присоединения магазина, расположенного по адресу: Ивановская область, г. Вичуга, ул. Ленинская, кадастровый номер здания: 37:23:060107:1, с последующим размещением объектов электросетевого хозяйства через земельный участок с кадастровым номером 37:23:000000:599


Адрес (местоположение): Ивановская область, г. Вичуга, ул. Ленинская

Площадь планируемого публичного сервитута: Всего: 79 кв.м

Категория земель: земли населенных пунктов

Координаты поворотных точек границ сервитута
Система координат: МСК-37

Обозначение характерных точек границ	Координаты, м	
	X	Y
1	2	3
:599/чзУ1		
n1	329554.03	2270178.00
n2	329555.94	2270199.97
n3	329553.63	2270196.45
n4	329551.61	2270173.51
n1	329554.03	2270178.00
:599/чзУ2		
n5	329547.85	2270166.56
n6	329522.64	2270129.51
n7	329532.78	2270142.33
n8	329544.12	2270159.61
n5	329547.85	2270166.56

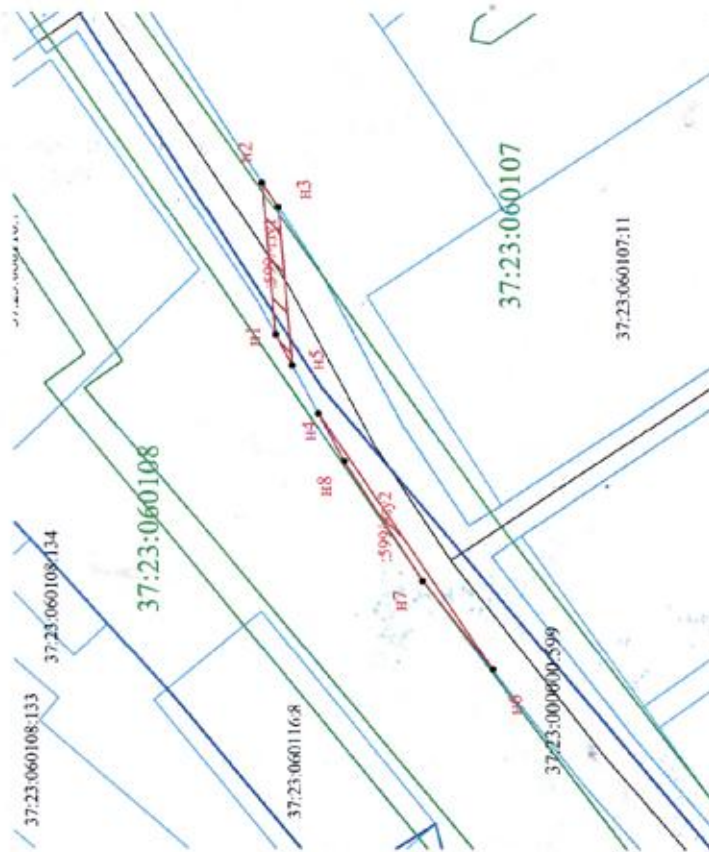

Масштаб 1:1000

Условные обозначения:

- зона устанавливаемого публичного сервитута
- границы существующих земельных участков
- граница кадастровых кварталов
- номер кадастрового квартала
- кадастровый номер земельного участка
- характерная точка границы, сведения о которой достаточны для определения ее местоположения
- номер характерной точки границы, сведения о которой достаточны для определения ее местоположения

37:23:060107

37:23:000000:599

n1, n2, n3, ...